


DP 1
PLAN DE SITUATION

Commune d' EQUIHEN-PLAGE

Adresse des terrains : RD 119

Section cadastrale : AB

Numéro : 241

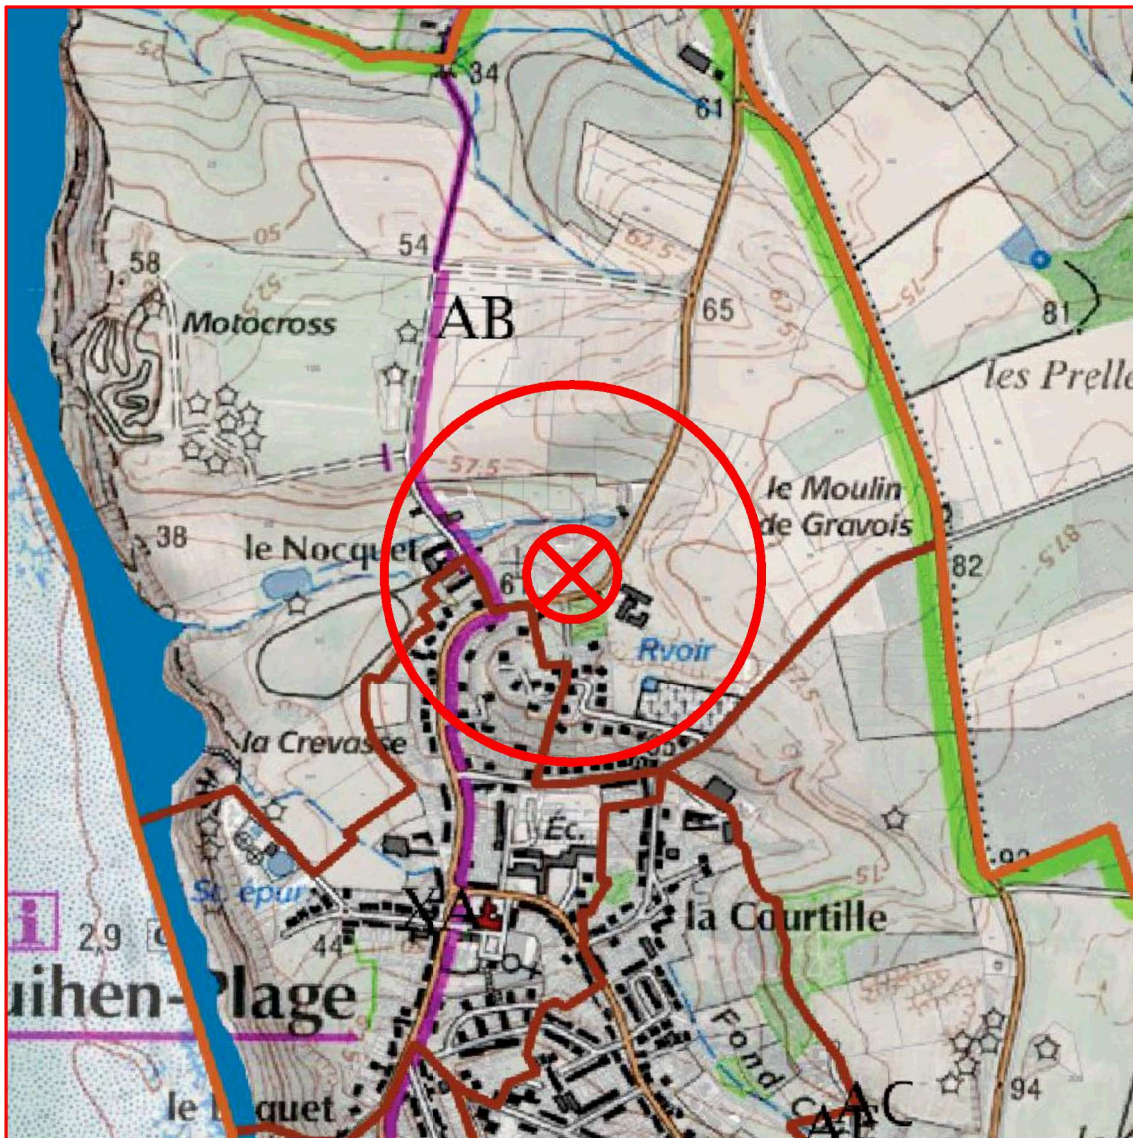

Extrait du Portail Géofoncier®

Ind. 1	Date : 21/11/2016	Description : Création du plan	Auteur : A.BOGAERT	Vérificateur : S.BOGAERT	Signature
	Planimétrie : CC 50	N/Réf : 17623.010		SCP BLEARD LECOCCQ GEOMETRES EXPERTS N° d'inscription à l'OGÉ : 80032 Rés. F.ADAM - 1, Boulevard A.MARIETTE - 62200 BOULOGNE SUR MER Tél. : 03 21 30 12 87 - Fax : 03 21 30 19 98 contact@bleard-lecocq.fr	
	Altimétrie : SANS				
	Echelle : 1 / 15000	Planche : 1 / 1			