




**GÉOMÈTRE-EXPERT**  
CONSEILLER VALORISER GARANTIR

**Commune d'EQUIHEN-PLAGE**  
**DP 10 - PLAN COTE DANS**  
**LES TROIS DIMENSION**

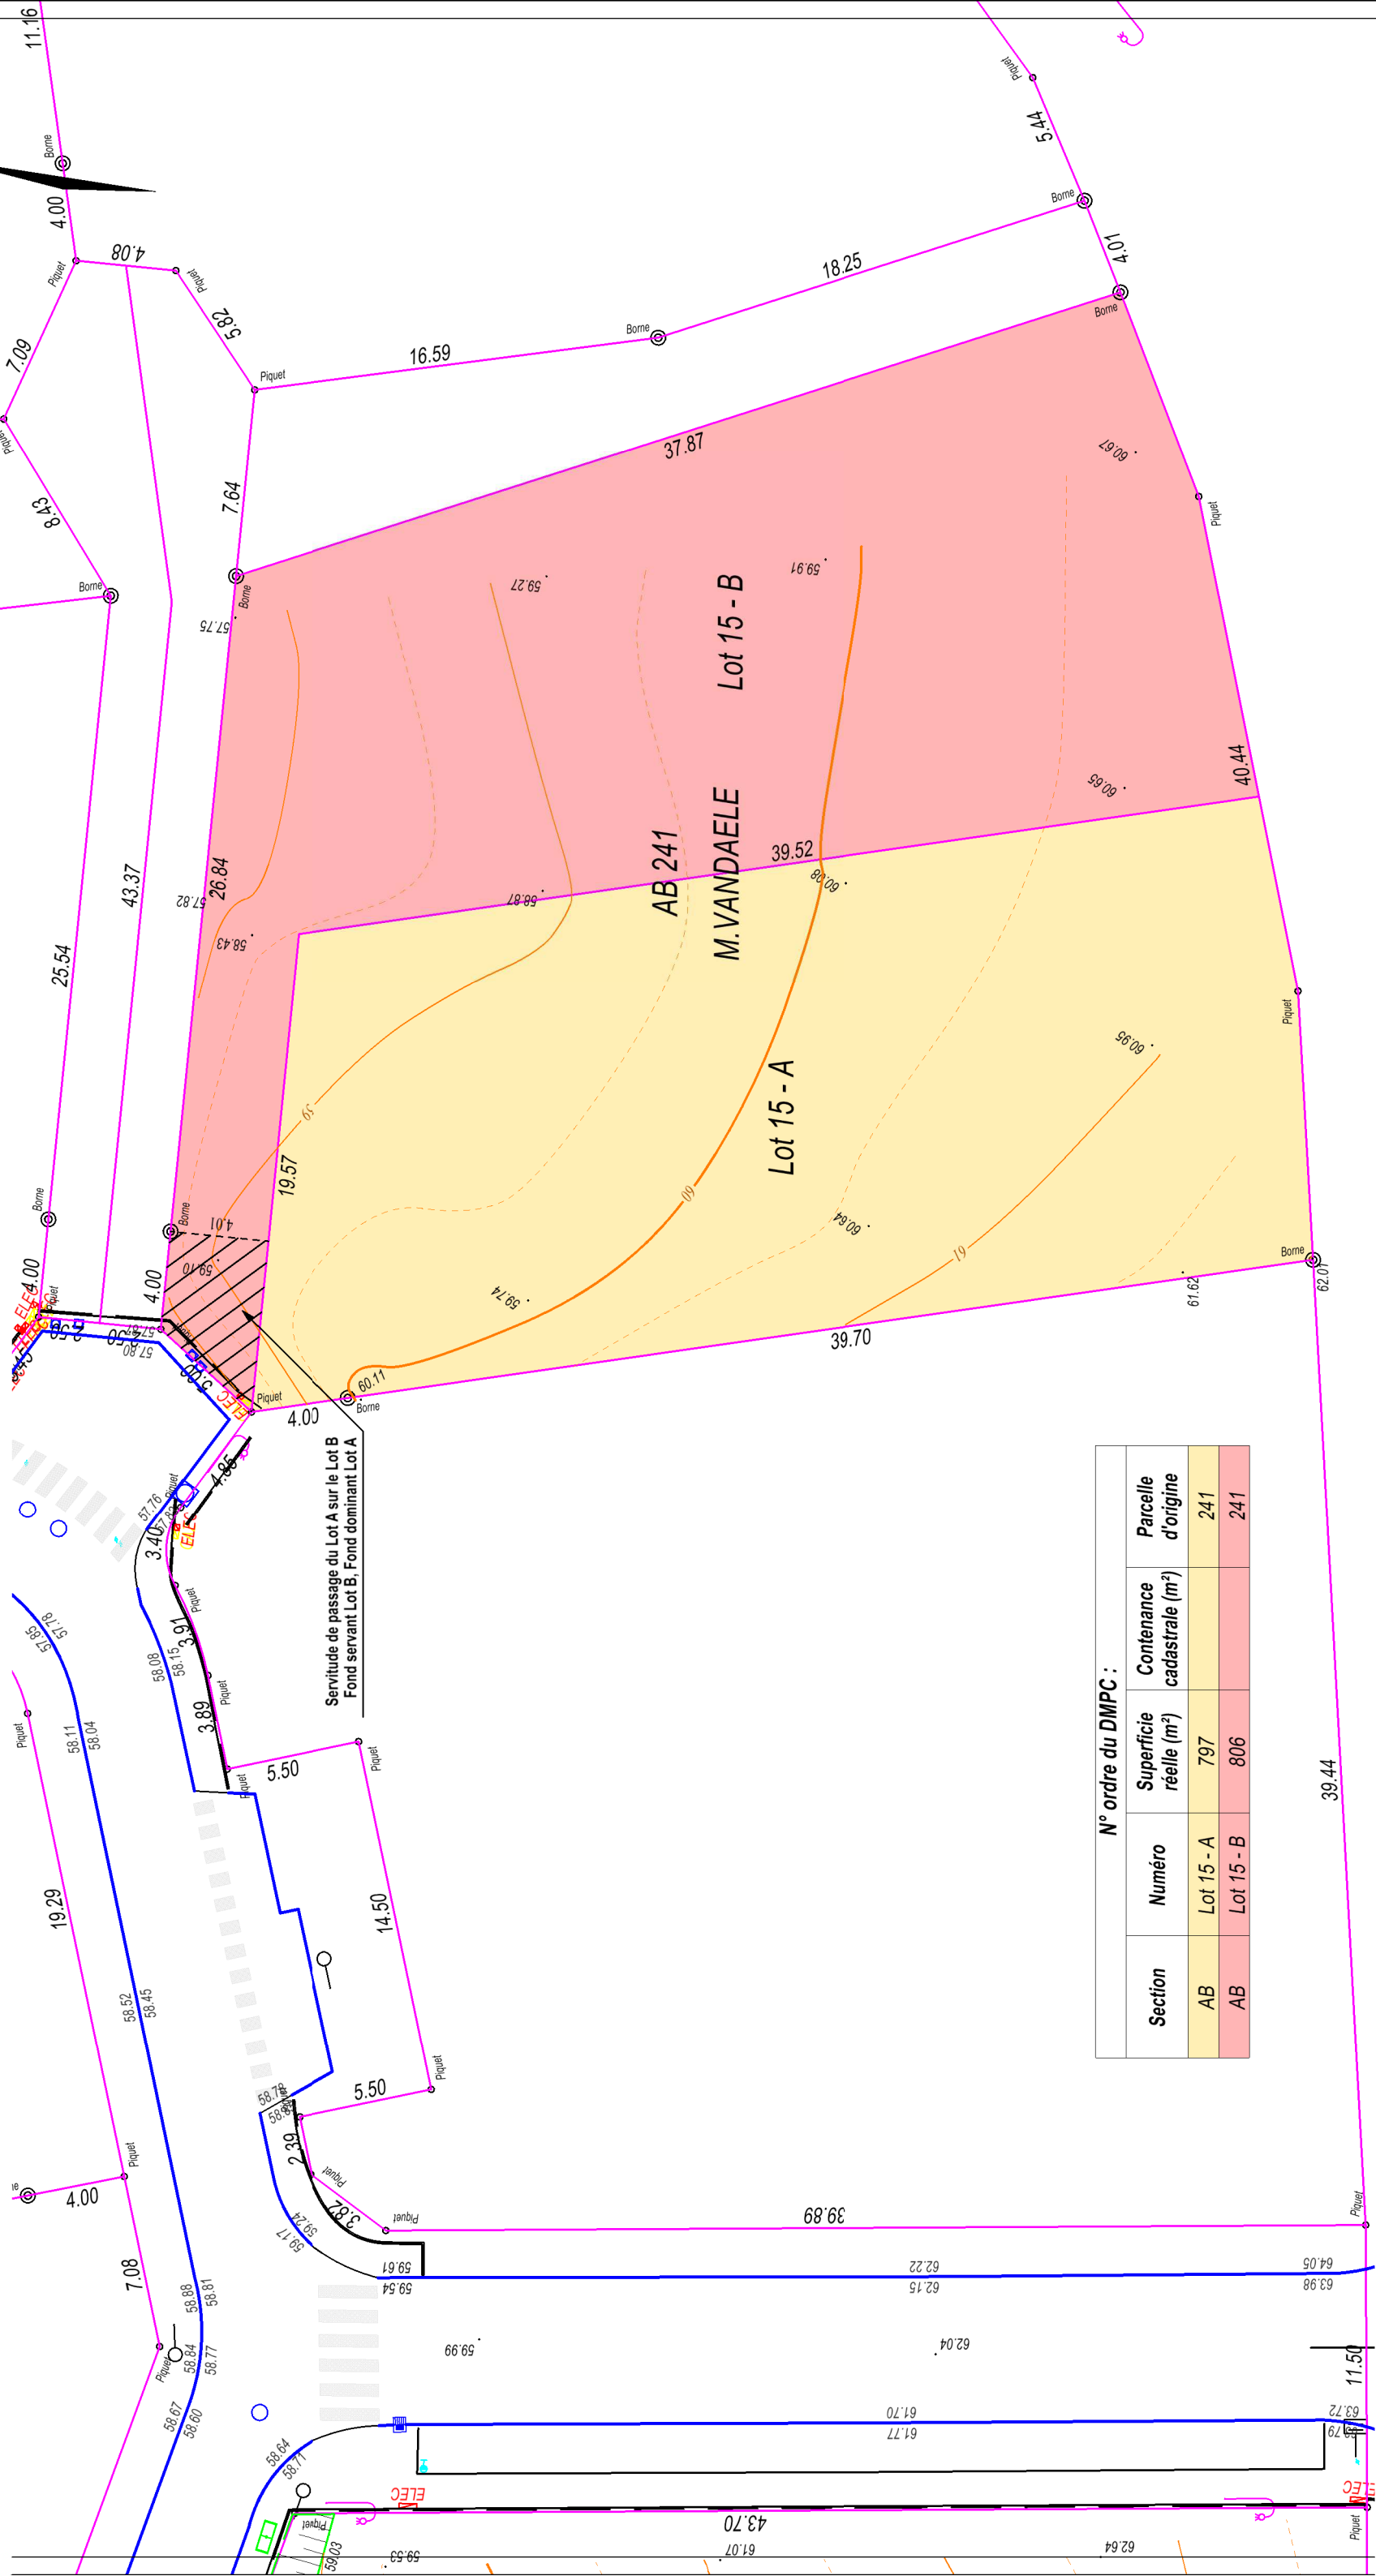

**N° ordre du DMPC :**

Section	Numéro	Superficie réelle (m <sup>2</sup> )	Contenance cadastrale (m <sup>2</sup> )	Parcelle d'origine
AB	Lot 15 - A	797	241	241
AB	Lot 15 - B	806	241	241

Ind. 1	Date : 21/11/2016	Description : Levé réalisé le 25 & 26/10/2016	Auteur : A. BOGAERT	Vérificateur : S. BOGAERT
Planimétrie : LAMBERT I		Planche : 1 / 1	 N° d'inscription à l'OGC : 80032 Rte. F. ADAM - 1, Boulevard A. MARIETTE - 62200 BOLLIGNE SUR MER Tél. : 03 21 30 12 87 - Fax : 03 21 30 19 98 contact@bleard-lecocq.fr - http://www.bleard-lecocq.fr	
Altimétrie : IGN 69		NIRéf : 17623.010		
Echelle : 1 / 250				